


TOPOGRAFINIS PLANAS M 1:500

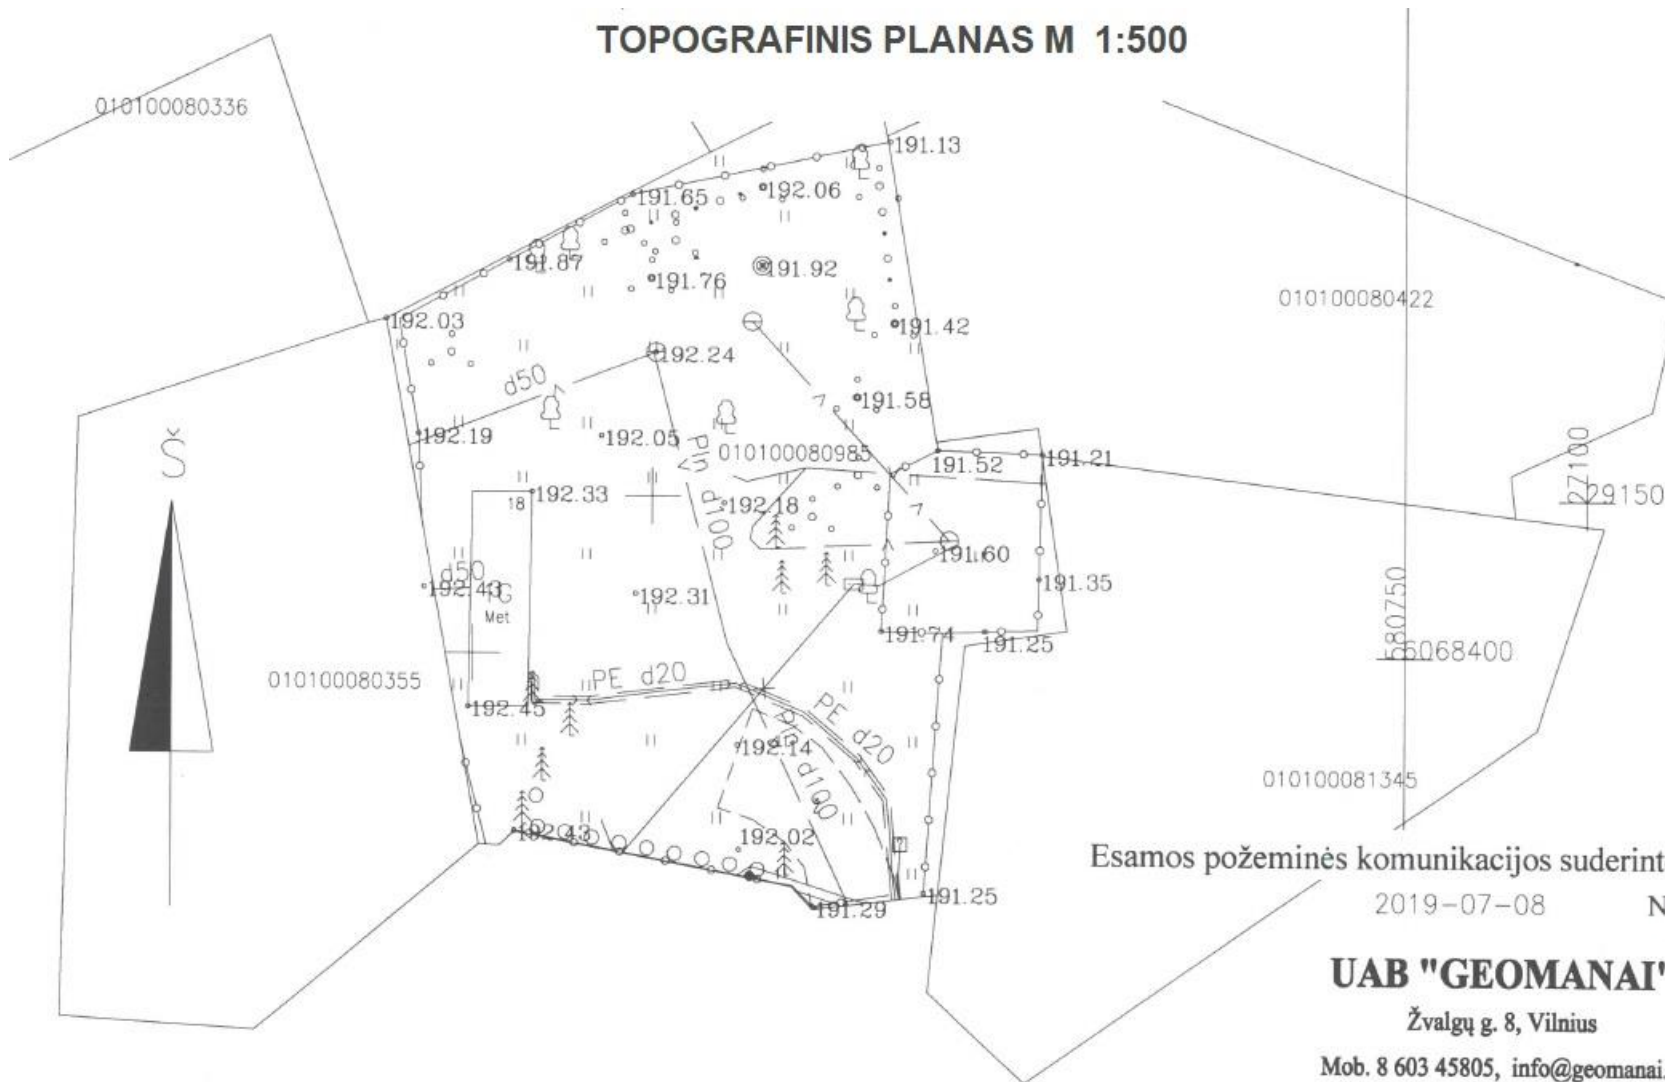

Adresas: Visorių Sodų g. 18, Vilniaus m., skl. kad. nr. 0101/0008:0985