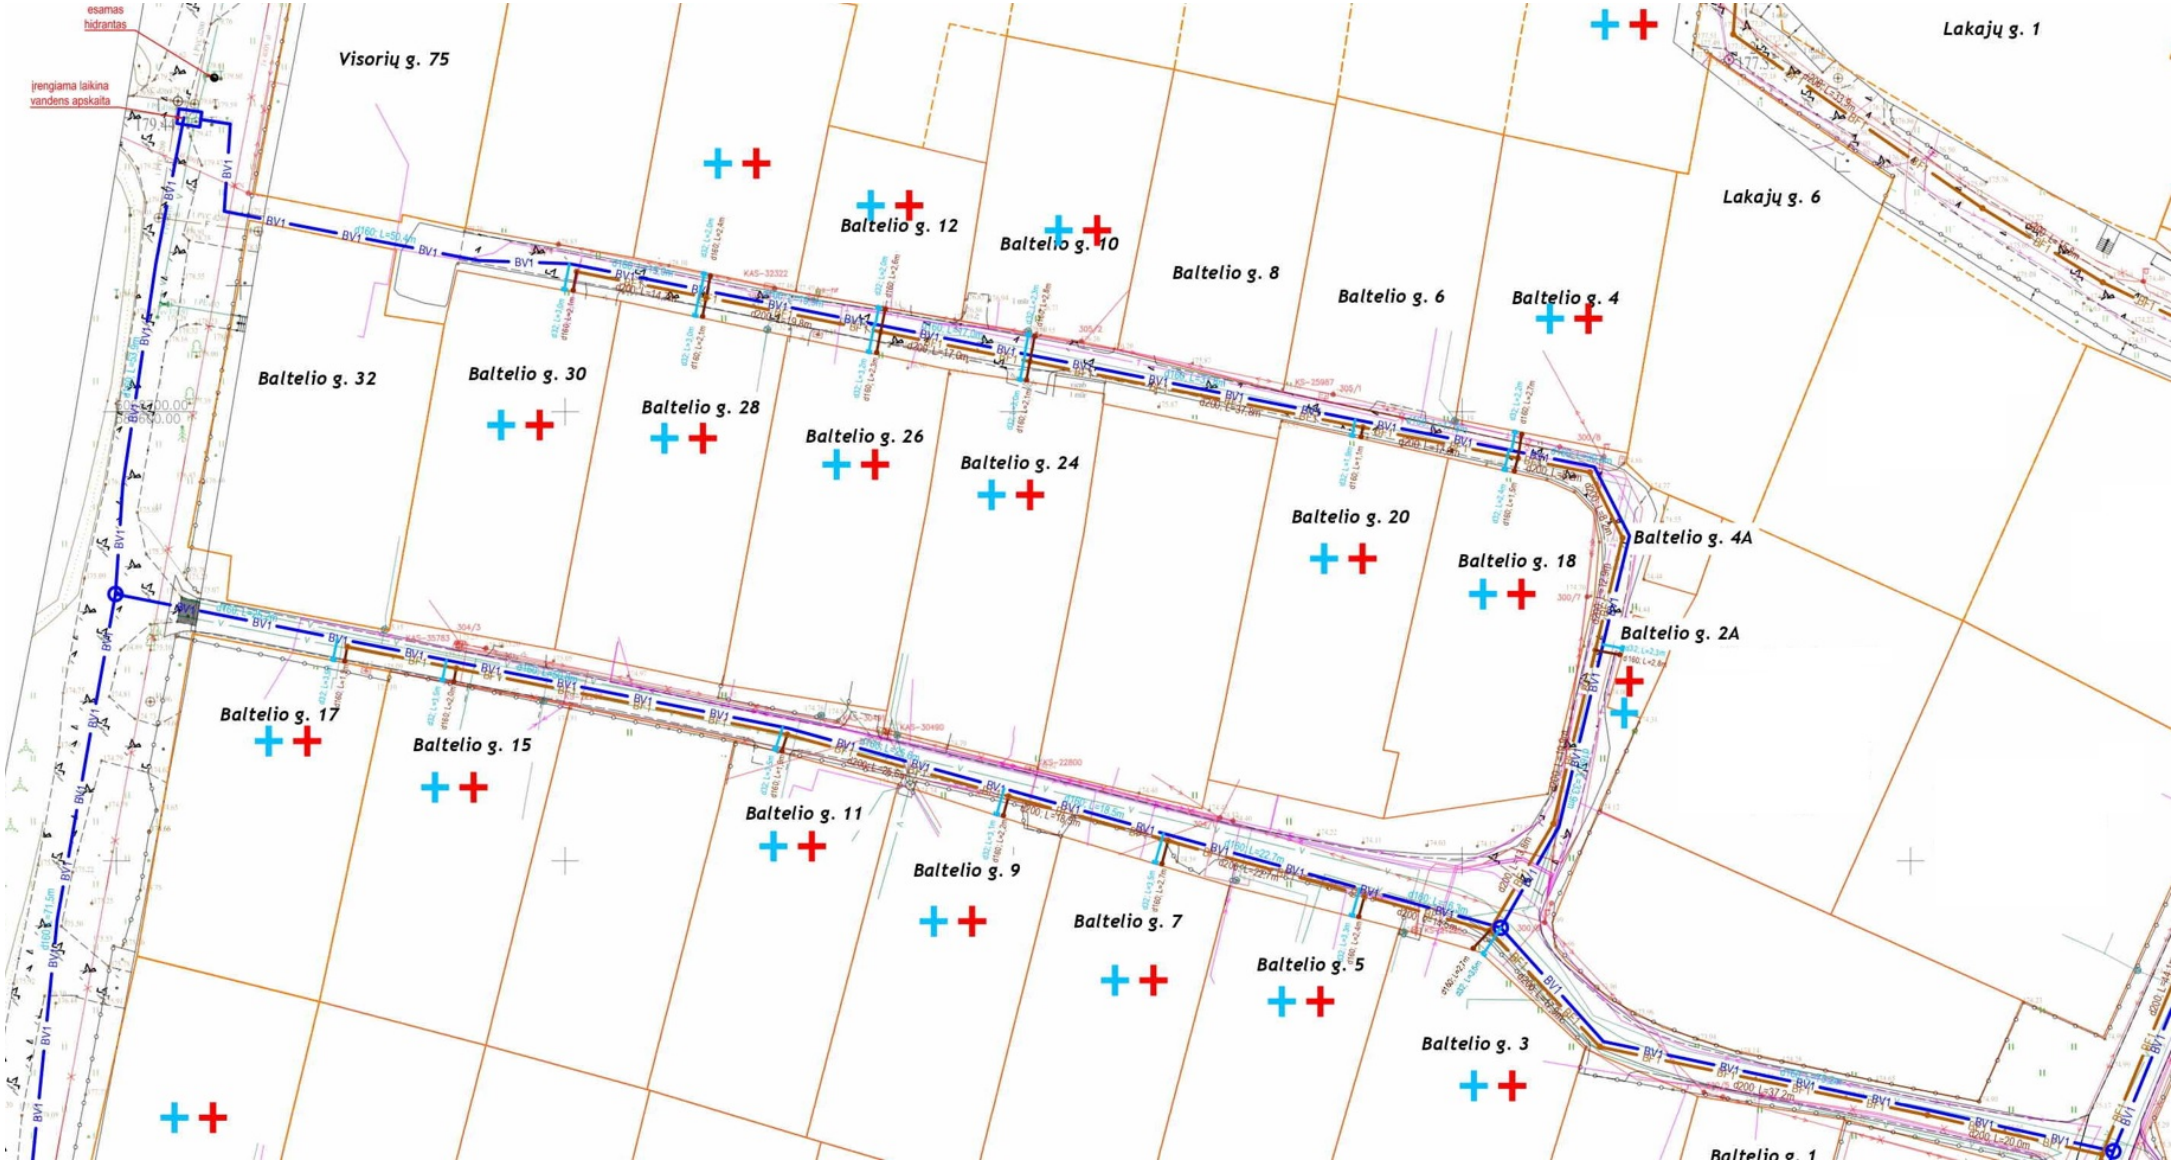
esamas hidrantas
įrengiama laikina vandens apskaita
Visorių g. 75
Lakajų g. 1
Lakajų g. 6
Baltelio g. 12
Baltelio g. 10
Baltelio g. 8
Baltelio g. 6
Baltelio g. 4
Baltelio g. 32
Baltelio g. 30
Baltelio g. 28
Baltelio g. 26
Baltelio g. 24
Baltelio g. 20
Baltelio g. 18
Baltelio g. 4A
Baltelio g. 2A
Baltelio g. 17
Baltelio g. 15
Baltelio g. 11
Baltelio g. 9
Baltelio g. 7
Baltelio g. 5
Baltelio g. 3
Baltelio g. 1